

Vikt Valv: 16,5 ton + Kantbalk 0,6 ton

Vikt Platta: 9,2 ton


Trumände 1: 14 ton

Trumände 2: 13 ton

Trumände 3: 12 ton

-ALLMÄNT-
Fiskbalkar monteras med L-Järn och m16 genomgående bult. I betongen fästs L-järnet med kemankare m16.

-LYFT-
Trumöga, Valv och platta förses med kulankare 10 ton OBS! ska vara varmförzinkade

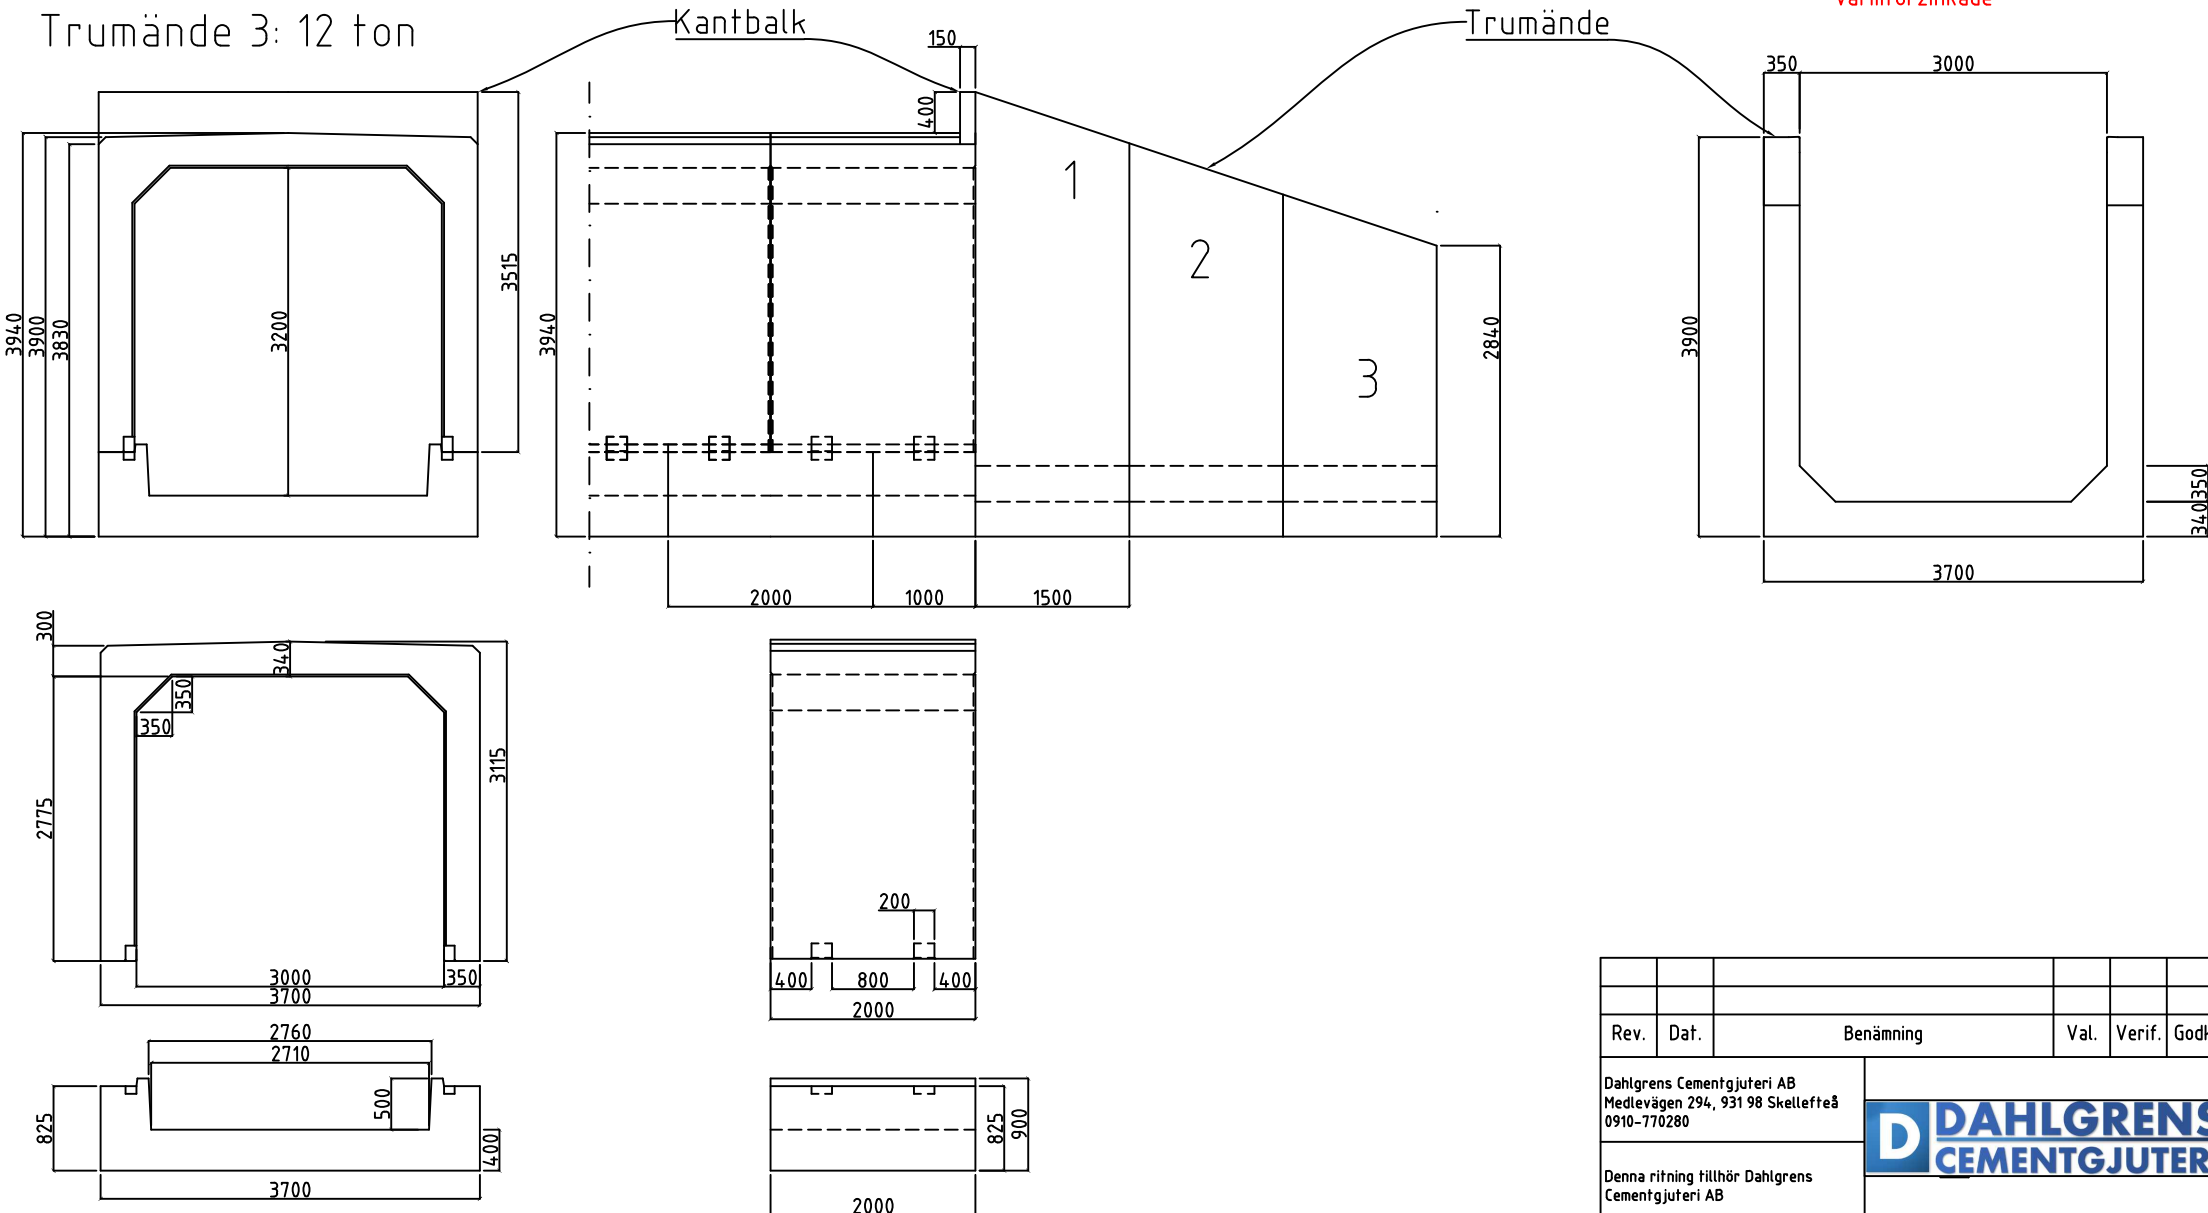

Rev.	Dat.	Benämning	Val.	Verif.	Godk.
Dahlgrens Cementgjuteri AB Medlevägen 294, 931 98 Skellefteå 0910-770280					
Denna ritning tillhör Dahlgrens Cementgjuteri AB					
RITAD JD	GODK	DATUM 2018-03-09	SKALA	RITN. NR	REV